



AGENZIA ITALIANA
PER LA COOPERAZIONE
ALLO SVILUPPO


Tav. 01 Planimetria generale

Sede Istituto - Ed. Did. - Serre e Giardino

Ufficio di Firenze
Rev. 04.01.2016

LEGENDA

- 1 Edificio Principale - Sede
- 2 Edificio didattico
- 3 Uffici e spogliatoio giardinieri
- 4 Locali servizi tecnici
- 5 Serre calde
- 6 Serra attrezzata
- 7 Locali per didattica
- 8 Tettoia in muratura
- 9 Tettoie prefabbricate
- 10 Area ombrario
- 11 Roseto
- 12 Aree a verde

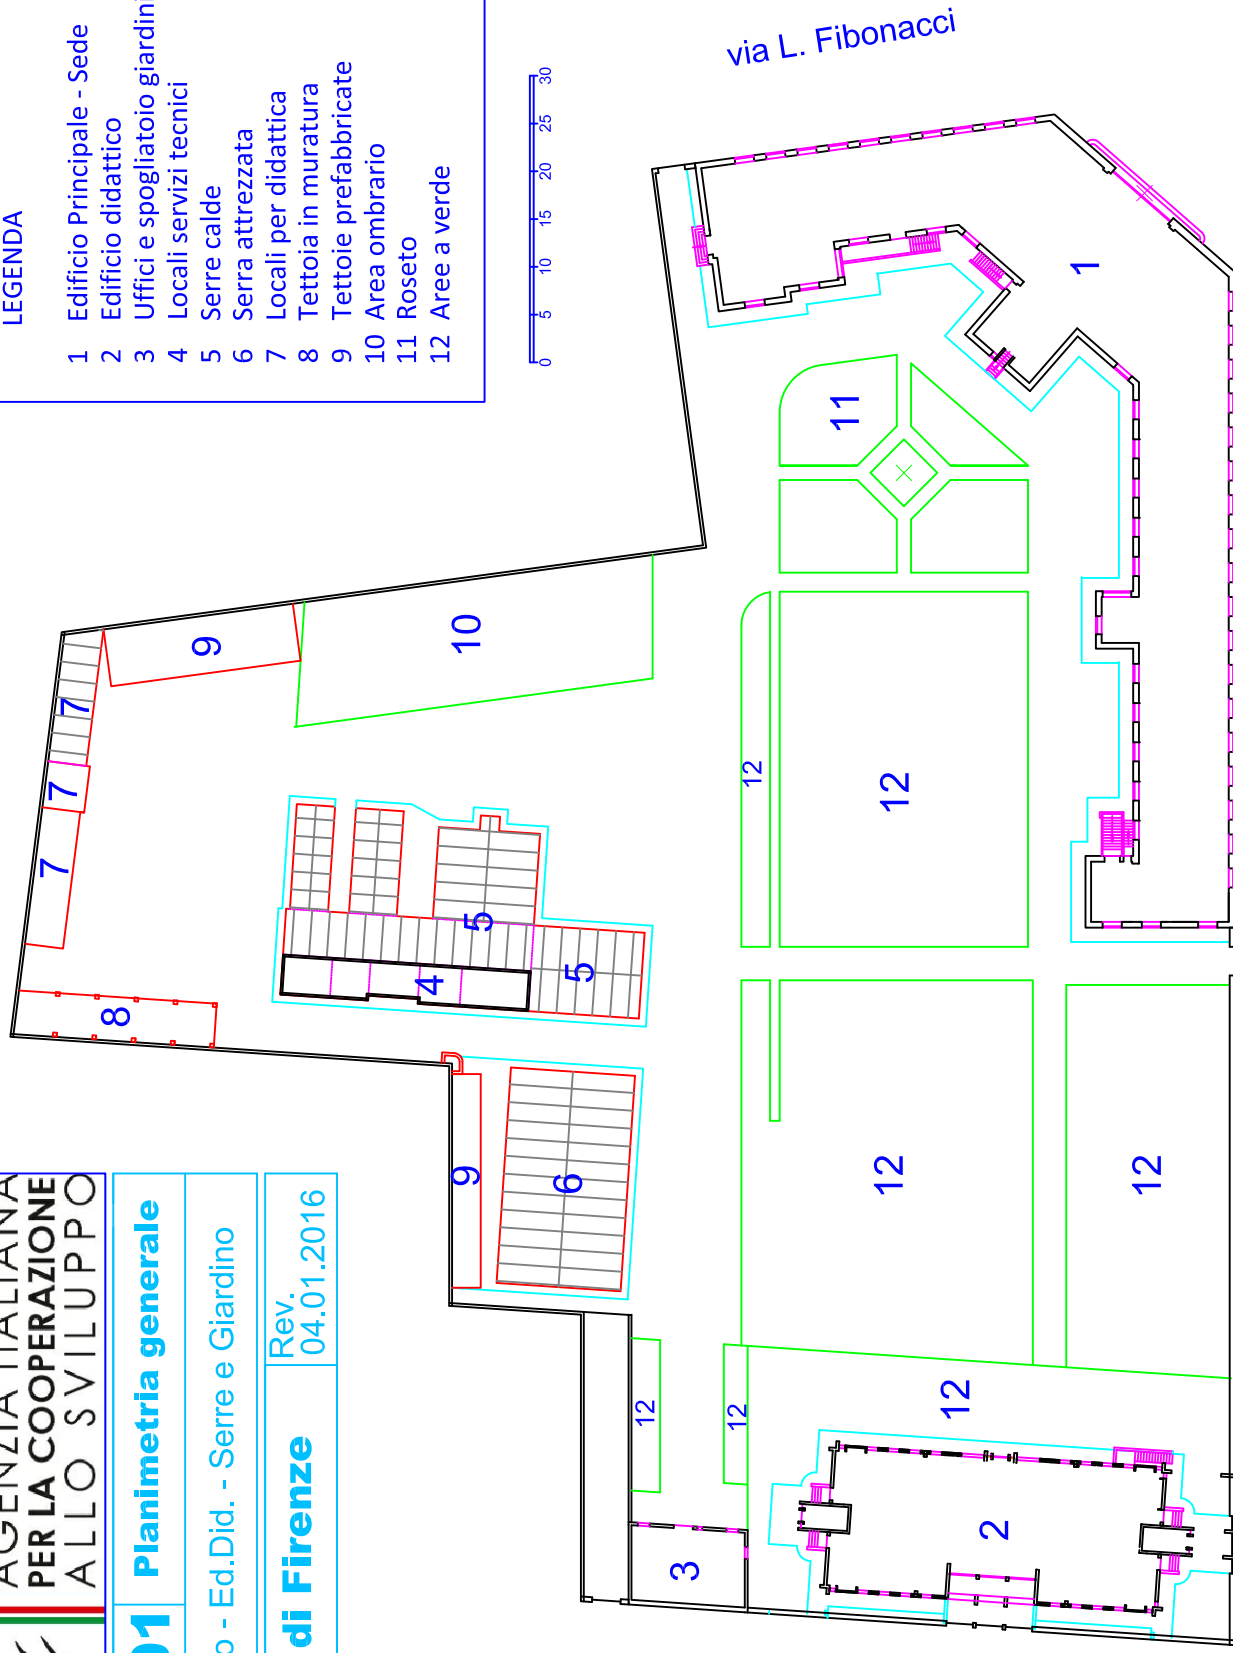

Via A. Baldesi

via A. Cocchi

via L. Fibonacci